


LA PLANQUE

Portes coulissantes

Grilles

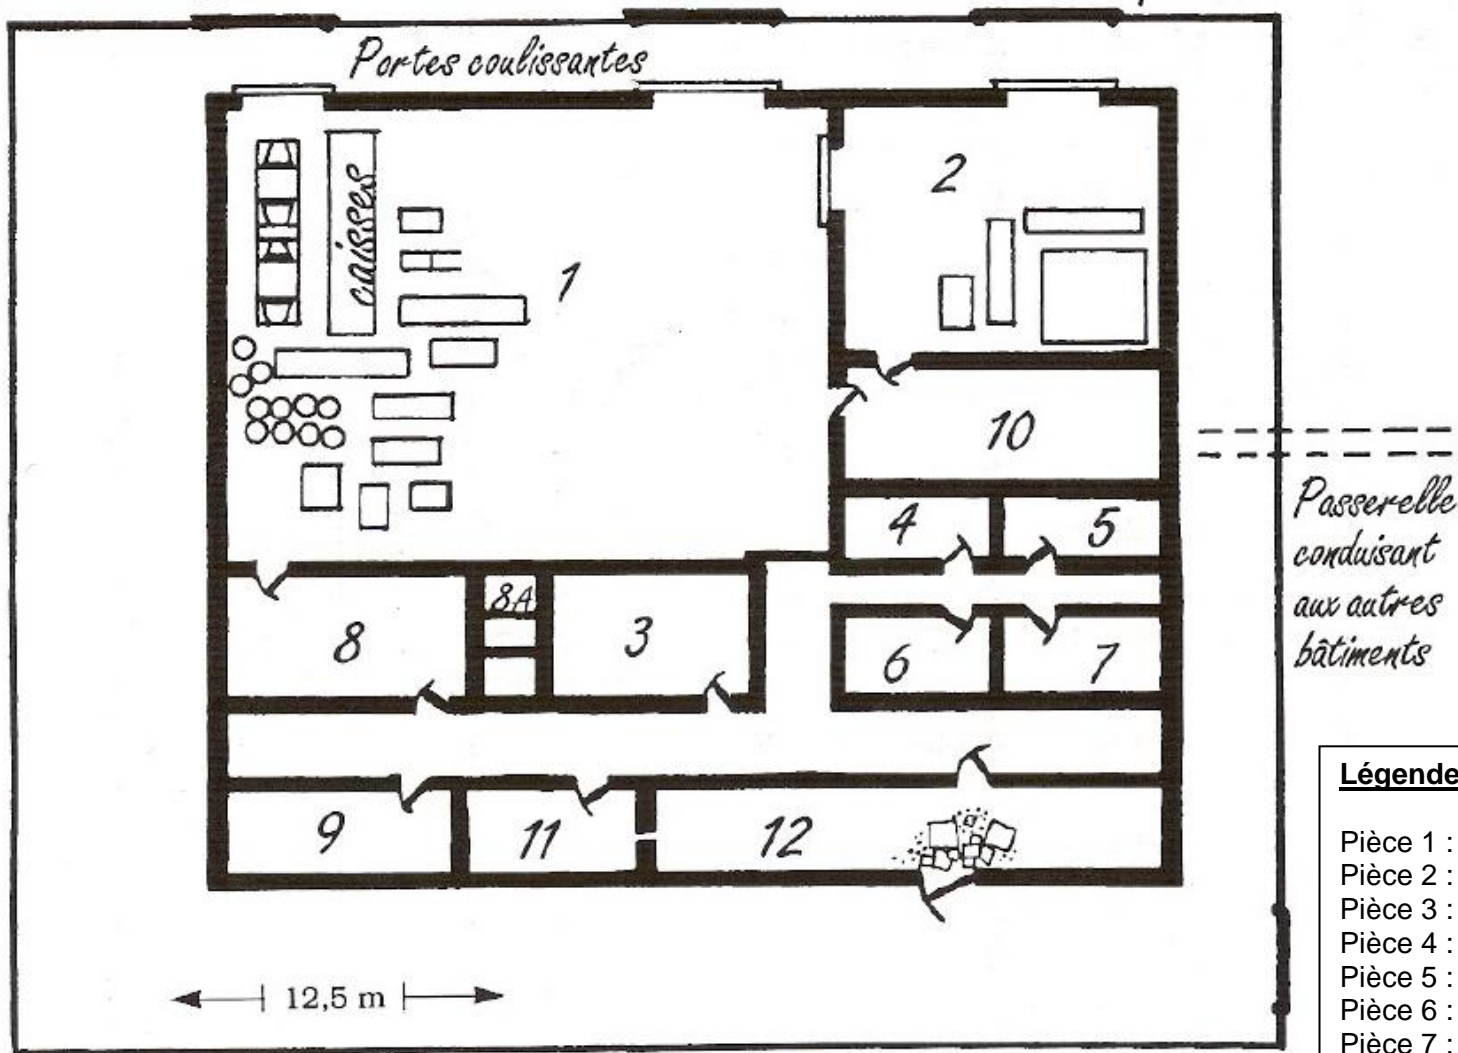

*Passerelle
conduisant
aux autres
bâtiments*

Légende du plan : La planque :

- Pièce 1 : Petit entrepôt annexe
- Pièce 2 : débarras
- Pièce 3 : ancien bureau
- Pièce 4 : pièce vide à l'exception de 2 canapés moisis
- Pièce 5 : Chambre de Ross McMahon
- Pièce 6 : Chambre de Capper Joyce
- Pièce 7 : Chambre d'Ice Pick Callaghan
- Pièce 8 : Chambre de Patrick Malone
- Pièce 8A : Minuscule cabinet de toilettes crasseux
- Pièce 9 : Chambre d'Hannibal Barlow
- Pièce 10 : salle de repos
- Pièce 11 : pièce vide
- Pièce 12 : hall d'entrée